



erber macht's

Gwattbergweg 52 • 3506 Grosshöchstetten
Tel. 031 701 18 20 • Fax 031 701 25 56
info@gerber-machts.ch • www.gerber-machts.ch

Grundrissplan

BV : Sanierung Naturfreundehaus

Ort : Löh 25, 3753 Horboden

Kunde : Naturfreunde Gwatt

Bearb. : AM

Datum: 16.07.2026

Rev. 17.02.2026

Format: A3 hoch

1:100

BESTEHEND

NEU

ABBRUCH

Obergeschoss

DIE BAUHERRSCHAFT:

DER PROJEKTVERFASSER:

Erdgeschoss

Untergeschoss



gerber macht's

Gwattbergweg 52 • 3506 Grosshöchstetten
Tel. 031 701 18 20 • Fax 031 701 25 56
info@gerber-machts.ch • www.gerber-machts.ch


Schnittplan

BV	: Sanierung Naturfreundehaus	Datum: 16.07.2026
Ort	: Löh 25 3753 Horboden	Rev. 17.02.2026
Kunde	: Naturfreunde Gwatt	Format: A4 quer
Bearb.	: AM	1:100


	BESTEHEND
	NEU
	ABBRUCH

DIE BAUHERRSCHAFT:

DER PROJEKTVERFASSER:

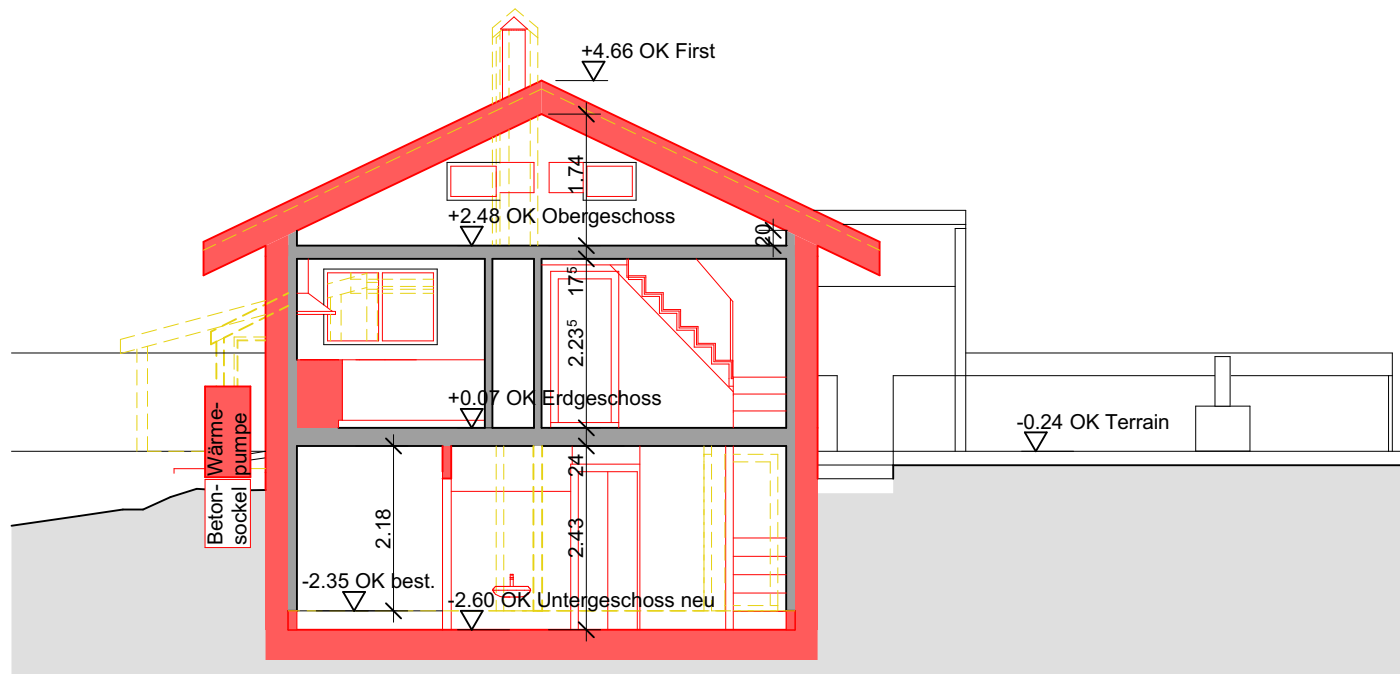

Schnitt S/02

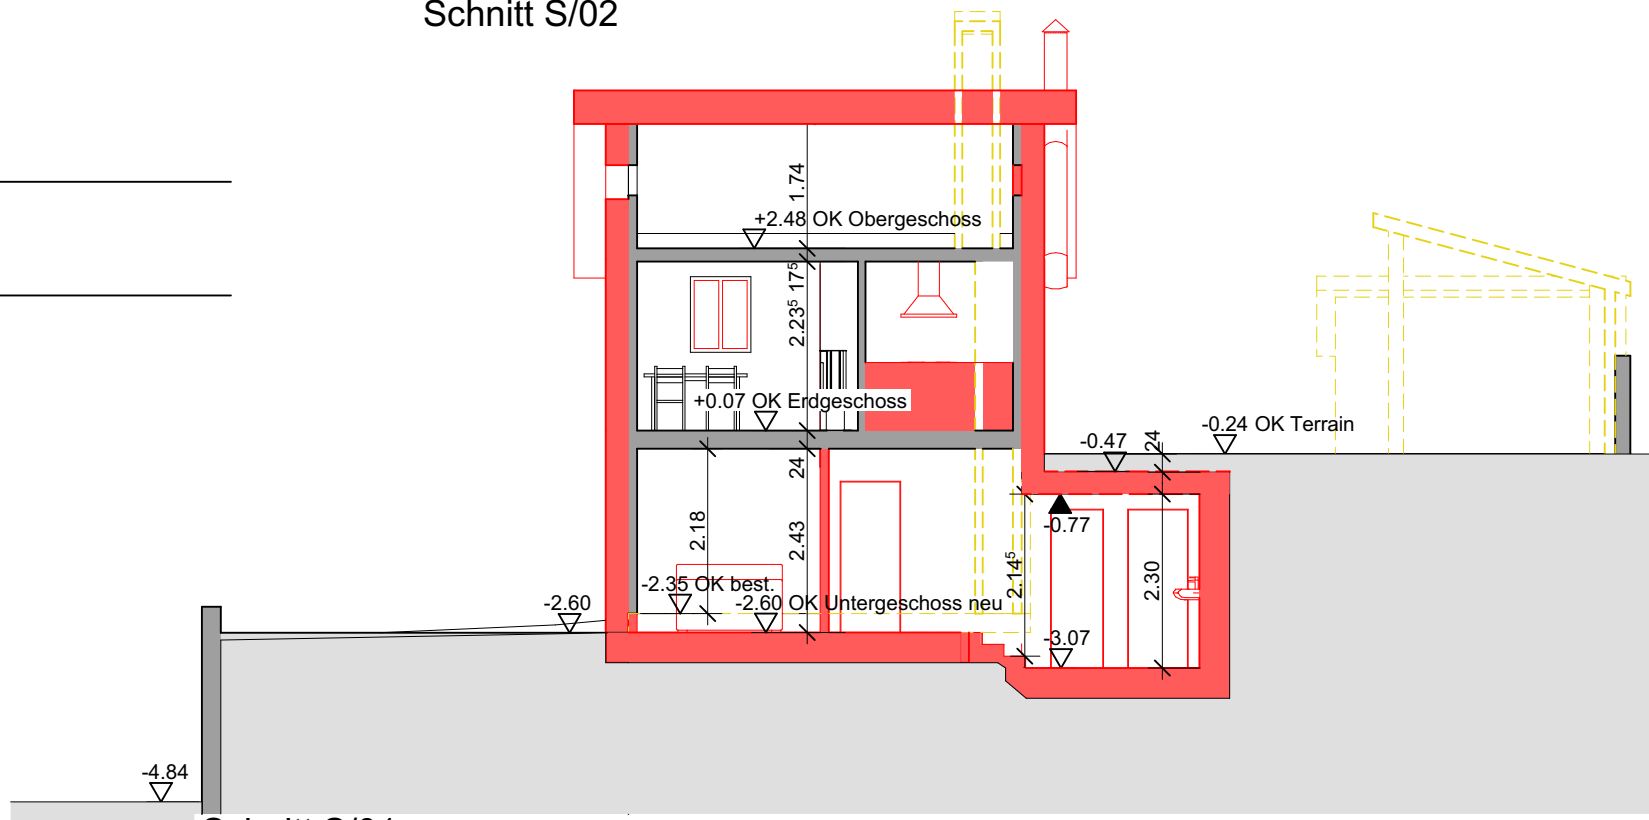

Schnitt S/01



erber macht's

Gwattbergweg 52 • 3506 Grosshöchstetten
Tel. 031 701 18 20 • Fax 031 701 25 56
info@gerber-machts.ch • www.gerber-machts.ch

Fassadenplan

BV : Sanierung Naturfreundehaus

Ort : Löh 25, 3753 Horboden

Kunde : Naturfreunde Gwatt

Bearb. : AM

Datum: 16.07.2026

Rev. 17.02.2026

Format: A3 hoch

1:100

BESTEHEND

NEU

ABBRUCH

DIE BAUHERRSCHAFT:

DER PROJEKTVERFASSER:

Westfassade

Südfassade

Nordfassade

Ostfassade