



erber macht's


Gwattbergweg 52 • 3506 Grosshöchstetten
Tel. 031 701 18 20 • Fax 031 701 25 56
info@gerber-machts.ch • www.gerber-machts.ch

1. Obergeschoss

BV : Naturfreundehaus
Ort : Löh 25, Horboden
Kunde : Naturfreunde Gwatt
Bearb. : AM


Datum: 30.09.2025
Revision: 4, 26.09.2025 AM
Format: A4 quer
1:100

-  BESTEHEND
-  NEU
-  ABRUCH

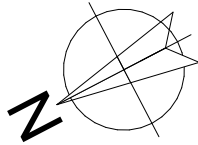

DIE BAUHERRSCHAFT:

DER PROJEKTVERFASSER:

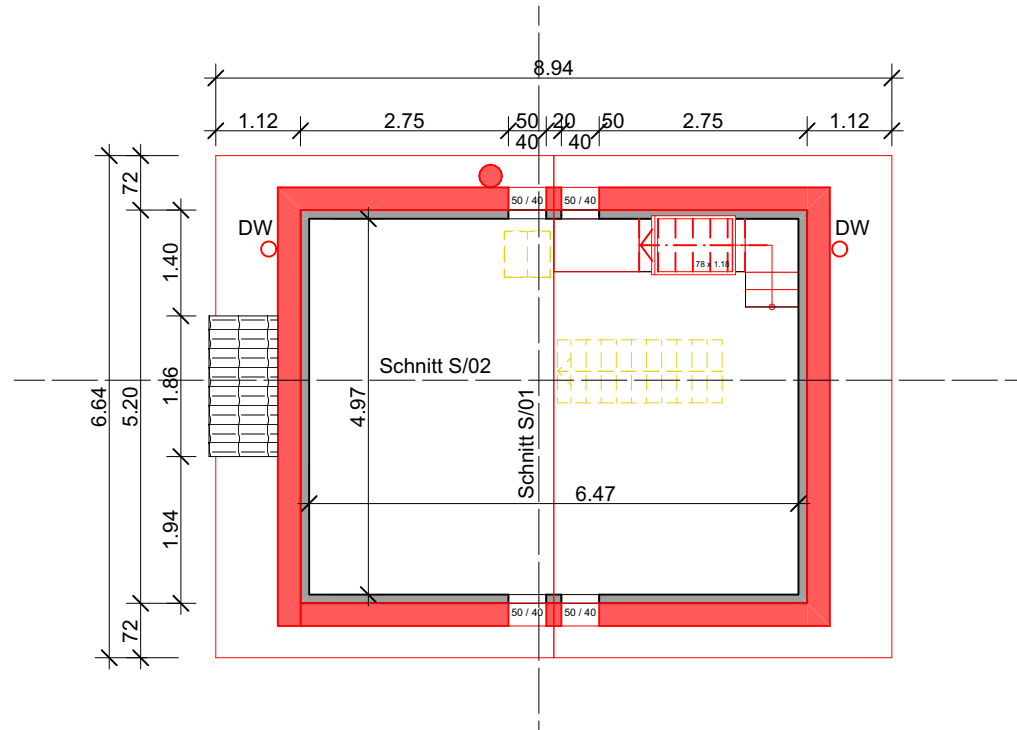



erber macht's


Gwattbergweg 52 • 3506 Grosshöchstetten
Tel. 031 701 18 20 • Fax 031 701 25 56
info@gerber-machts.ch • www.gerber-machts.ch

Erdgeschoss

BV : Naturfreundehaus
Ort : Löh 25, Horboden
Kunde : Naturfreunde Gwatt
Bearb. : AM


Datum: 30.09.2025
Revision: 4, 26.09.2025 AM
Format: A4 quer
1:100

- BESTEHEND
- NEU
- ABRUCH

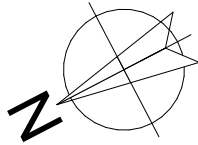

DIE BAUHERRSCHAFT:

DER PROJEKTVERFASSER:

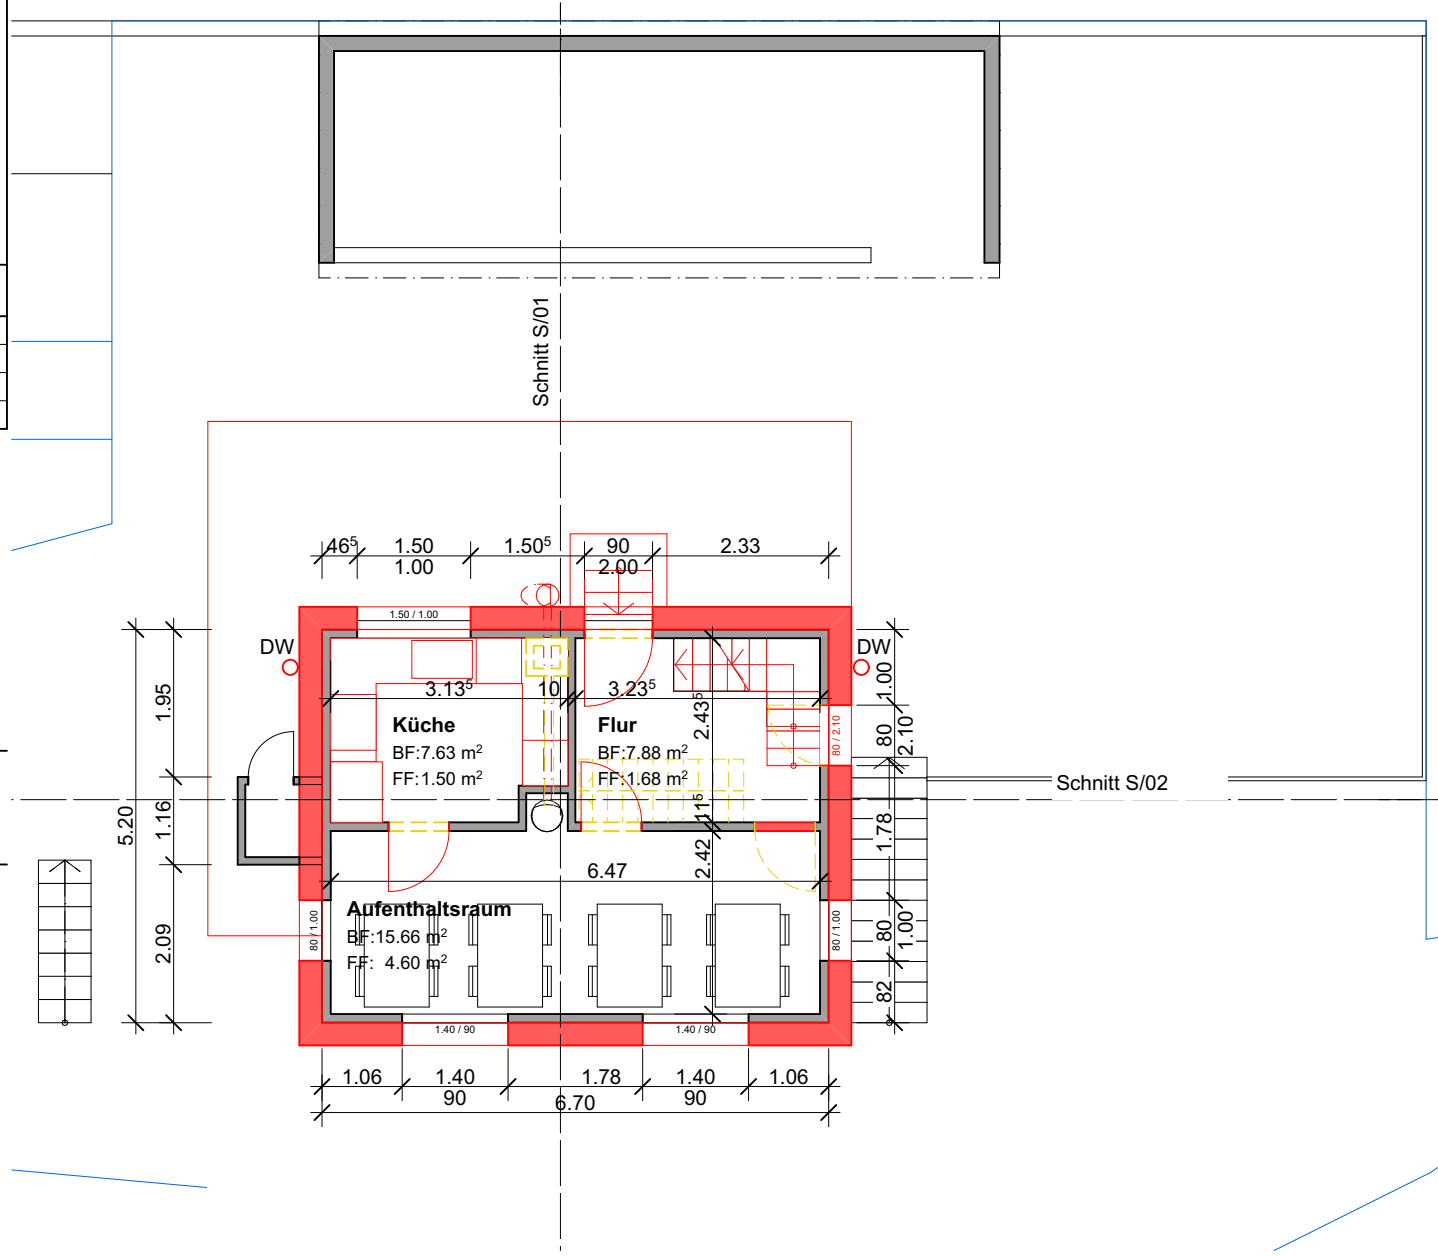



erber macht's


Gwattbergweg 52 • 3506 Grosshöchstetten
Tel. 031 701 18 20 • Fax 031 701 25 56
info@gerber-machts.ch • www.gerber-machts.ch

Untergeschoss

BV : Naturfreundehaus
Ort : Löh 25, Horboden
Kunde : Naturfreunde Gwatt
Bearb. : AM


Datum: 30.09.2025
Revision: 4, 26.09.2025 AM
Format: A4 quer
1:100

-  BESTEHEND
-  NEU
-  ABRUCH

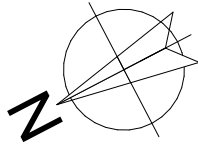

DIE BAUHERRSCHAFT:

DER PROJEKTVERFASSER:

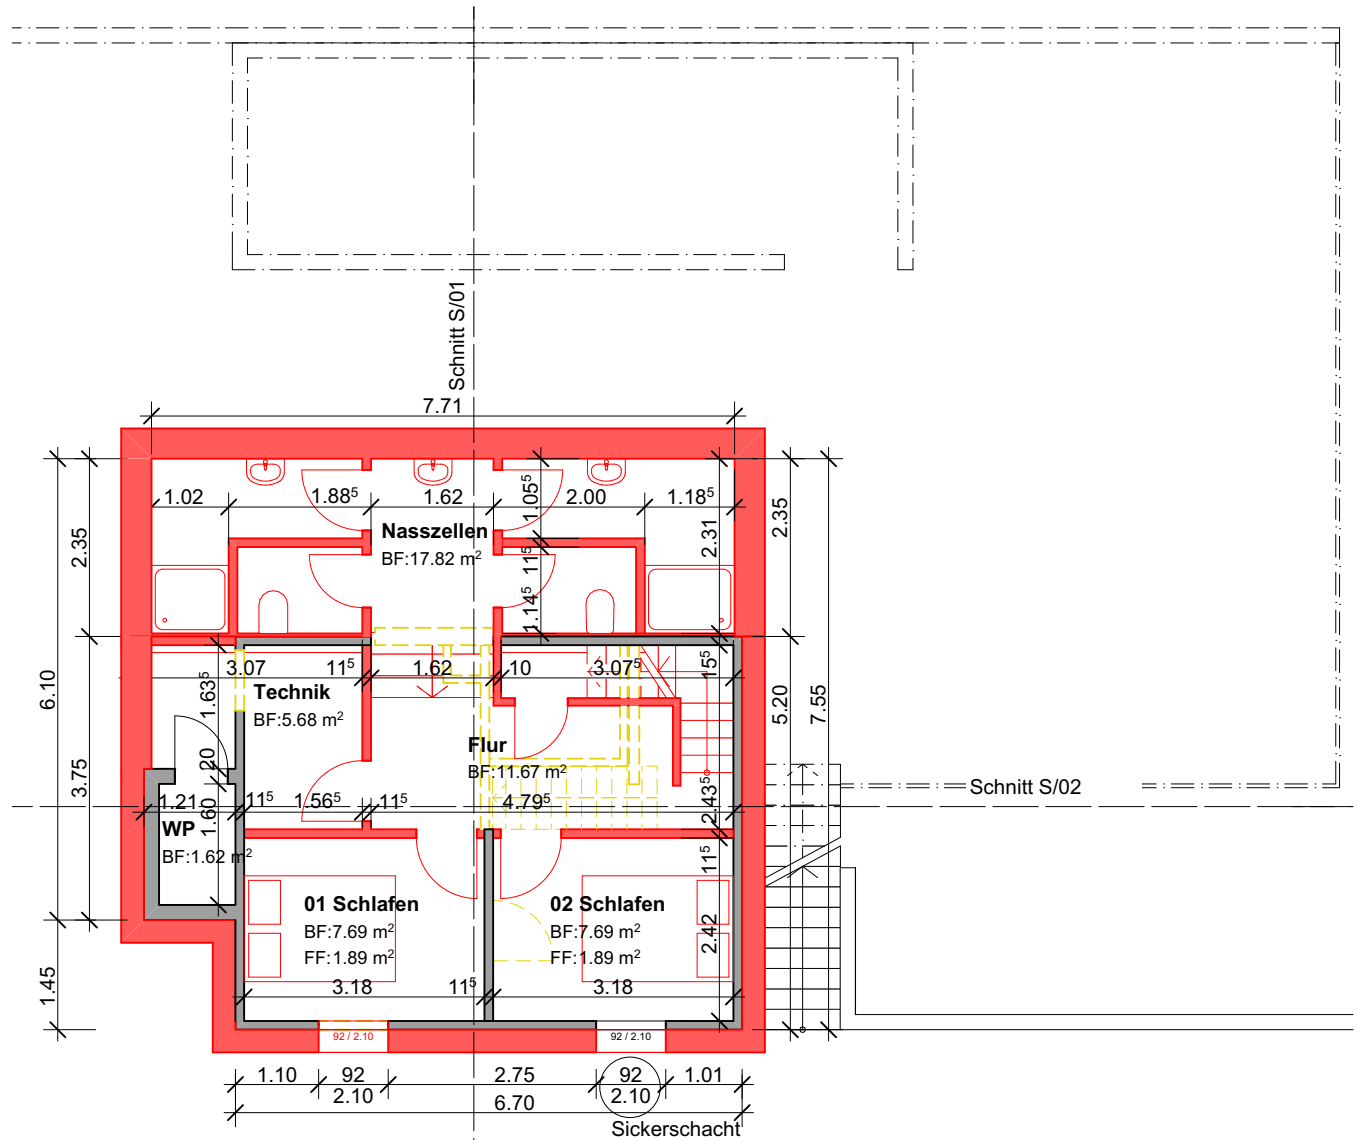



erber macht's

Gwattbergweg 52 • 3506 Grosshöchstetten
Tel. 031 701 18 20 • Fax 031 701 25 56
info@gerber-machts.ch • www.gerber-machts.ch

S/01 Schnitt


BV : Naturfreundehaus
Ort : Löh 25, Horboden
Kunde : Naturfreunde Gwatt
Bearb. : AM

Datum: 30.09.2025
Revision: 4, 26.09.2025 AM
Format: A4 quer
1:100

-  BESTEHEND
-  NEU
-  ABBRUCH

DIE BAUHERRSCHAFT:

DER PROJEKTVERFASSER:

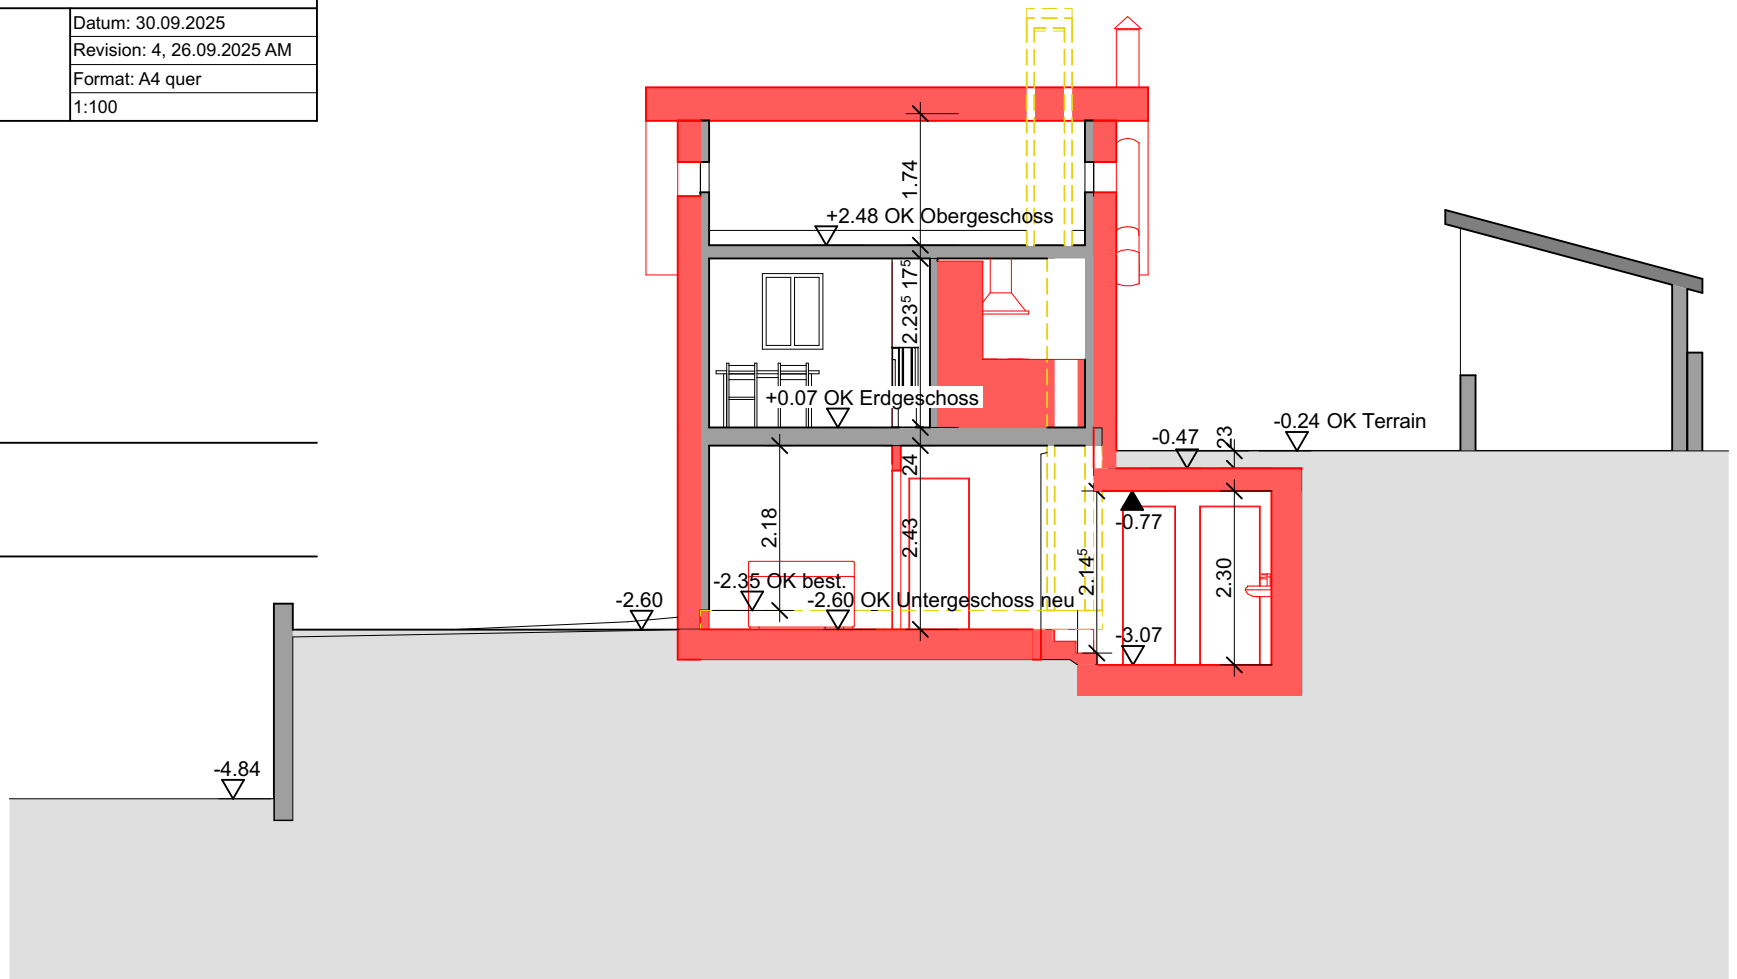



erber macht's

Gwattbergweg 52 • 3506 Grosshöchstetten
Tel. 031 701 18 20 • Fax 031 701 25 56
info@gerber-machts.ch • www.gerber-machts.ch

S/02 Schnitt


BV : Naturfreundehaus
Ort : Löh 25, Horboden
Kunde : Naturfreunde Gwatt
Bearb. : AM

Datum: 30.09.2025
Revision: 4, 26.09.2025 AM
Format: A4 quer
1:100

-  BESTEHEND
-  NEU
-  ABBRUCH

DIE BAUHERRSCHAFT:

DER PROJEKTVERFASSER:

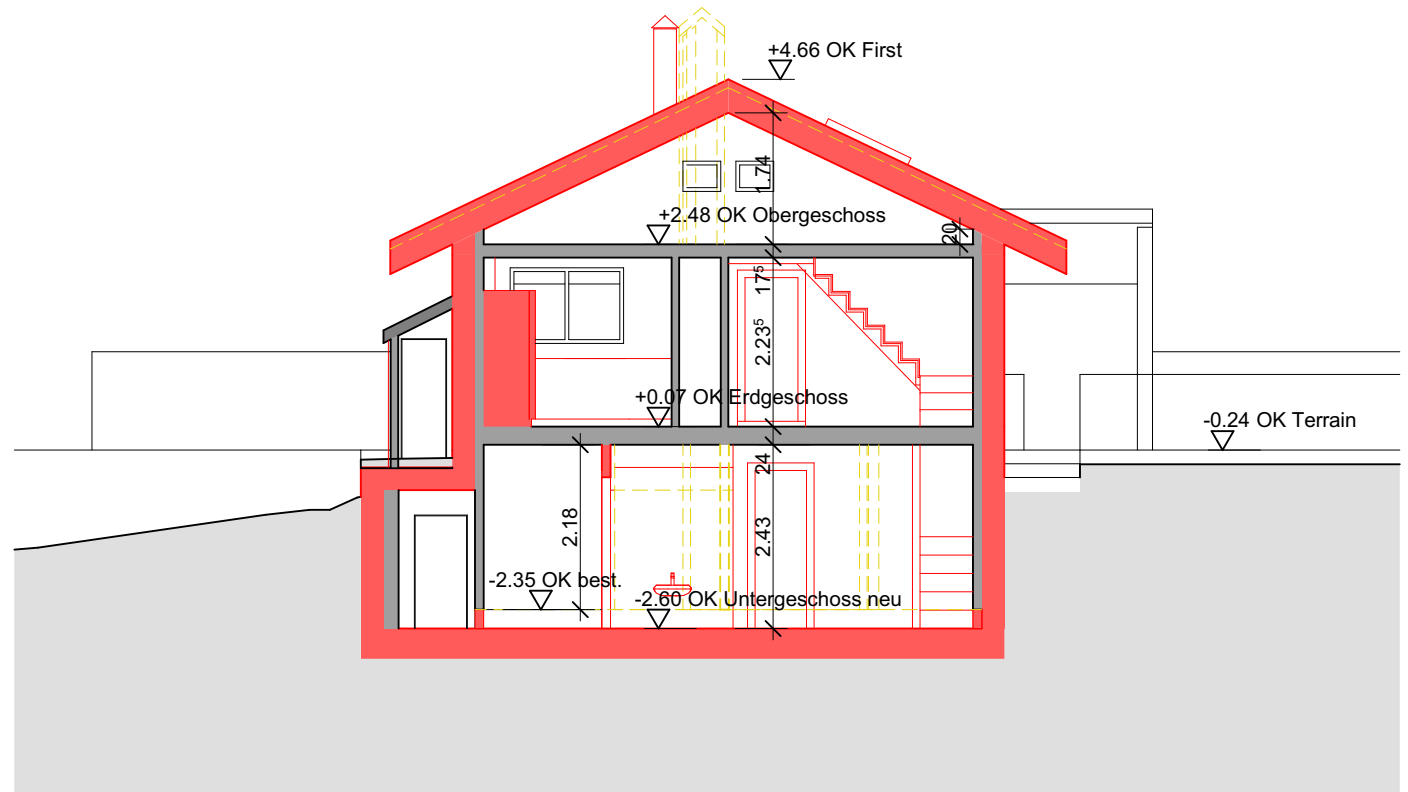



erber macht's

Gwattbergweg 52 • 3506 Grosshöchstetten
Tel. 031 701 18 20 • Fax 031 701 25 56
info@gerber-machts.ch • www.gerber-machts.ch

Nordansicht


BV : Naturfreundehaus
Ort : Löh 25, Horboden
Kunde : Naturfreunde Gwatt
Bearb. : AM

Datum: 30.09.2025
Revision: 4, 26.09.2025 AM
Format: A4 quer
1:100

-  BESTEHEND
-  NEU
-  ABBRUCH

DIE BAUHERRSCHAFT:

DER PROJEKTVERFASSER:

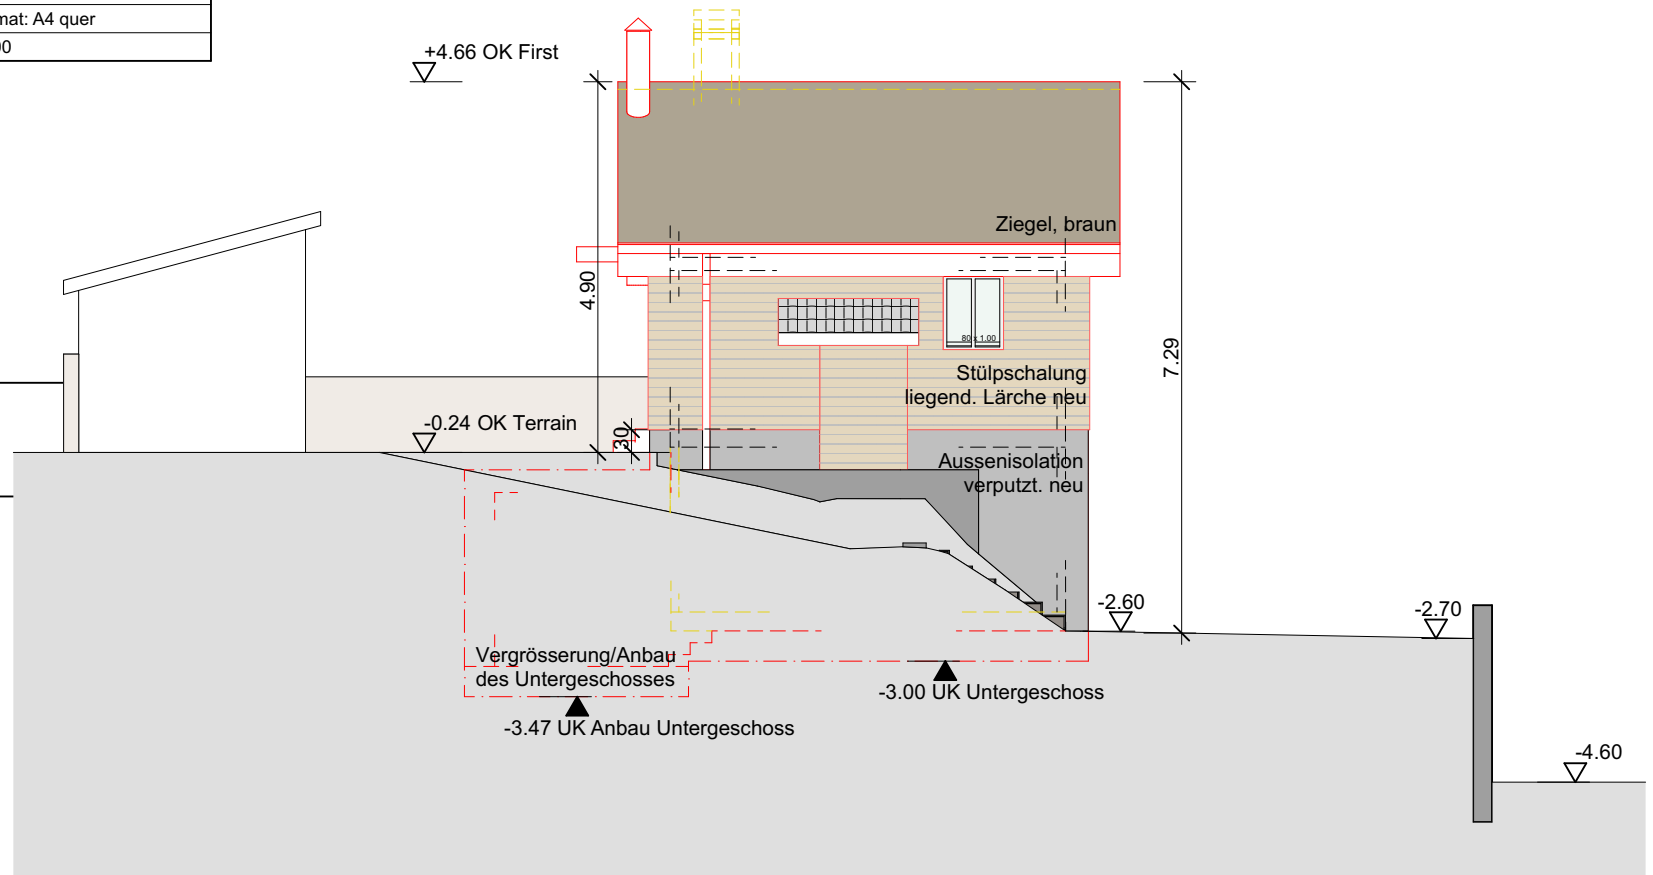



erber macht's

Gwattbergweg 52 • 3506 Grosshöchstetten
Tel. 031 701 18 20 • Fax 031 701 25 56
info@gerber-machts.ch • www.gerber-machts.ch

Ostansicht


BV : Naturfreundehaus
Ort : Löh 25, Horboden
Kunde : Naturfreunde Gwatt
Bearb. : AM

Datum: 30.09.2025
Revision: 4, 26.09.2025 AM
Format: A4 quer
1:100

-  BESTEHEND
-  NEU
-  ABBRUCH

DIE BAUHERRSCHAFT:

DER PROJEKTVERFASSER:

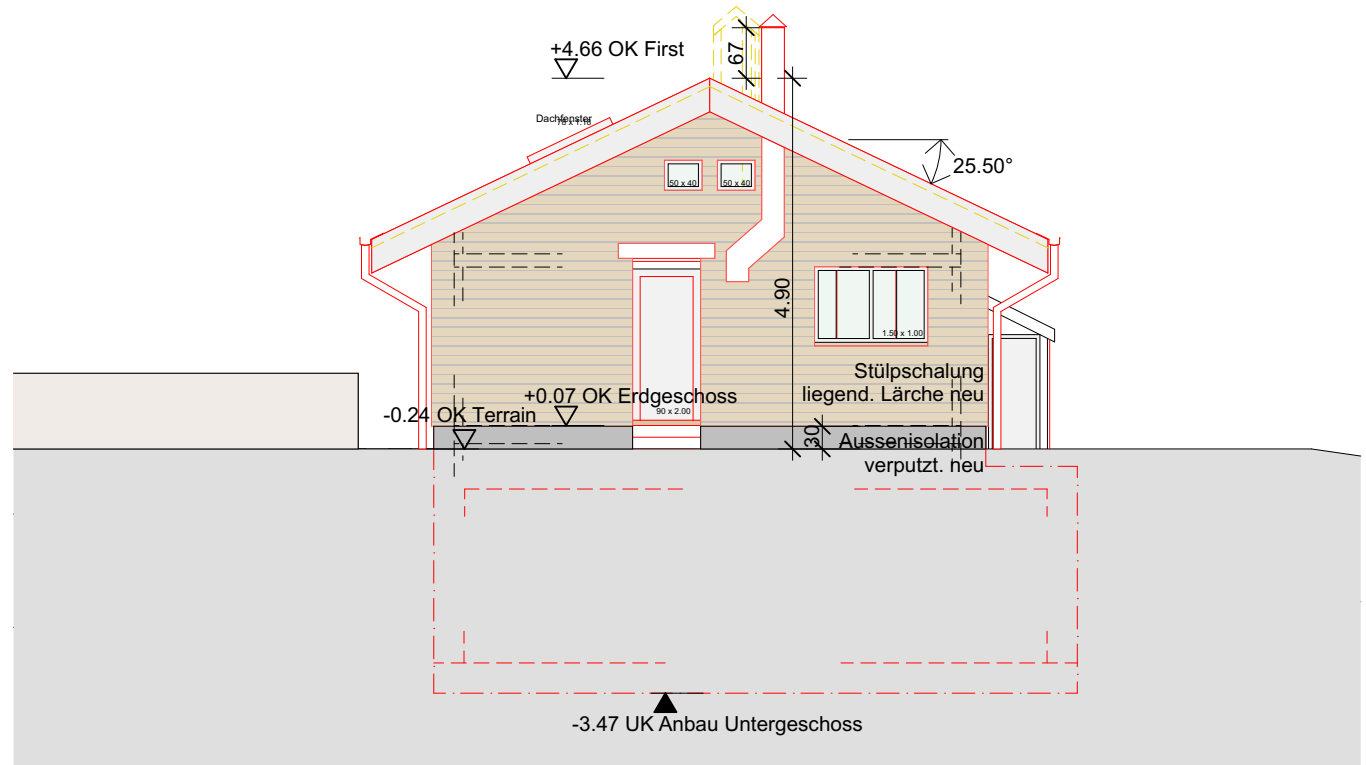



erber macht's

Gwattbergweg 52 • 3506 Grosshöchstetten
Tel. 031 701 18 20 • Fax 031 701 25 56
info@gerber-machts.ch • www.gerber-machts.ch

Westansicht


BV : Naturfreundehaus
Ort : Löh 25, Horboden
Kunde : Naturfreunde Gwatt
Bearb. : AM

Datum: 30.09.2025
Revision: 4, 26.09.2025 AM
Format: A4 quer
1:100

-  BESTEHEND
-  NEU
-  ABBRUCH

DIE BAUHERRSCHAFT:

DER PROJEKTVERFASSER:

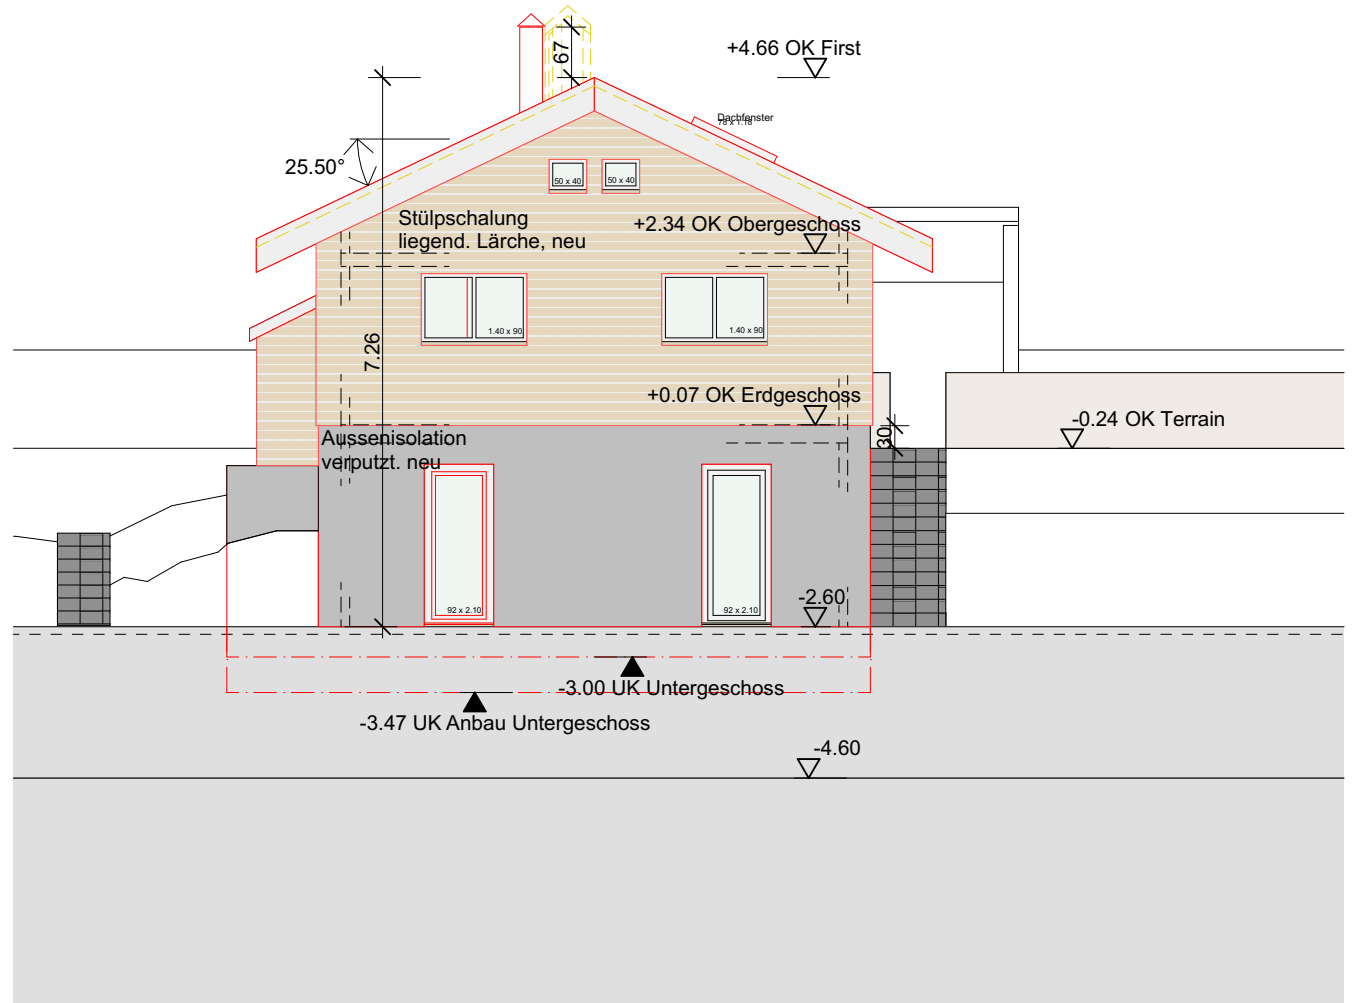



erber macht's

Gwattbergweg 52 • 3506 Grosshöchstetten
Tel. 031 701 18 20 • Fax 031 701 25 56
info@gerber-machts.ch • www.gerber-machts.ch

Südansicht

BV : Naturfreundehaus
Ort : Löh 25, Horboden
Kunde : Naturfreunde Gwatt
Bearb. : AM

Datum: 30.09.2025
Revision: 4, 26.09.2025 AM
Format: A4 quer
1:100

-  BESTEHEND
-  NEU
-  ABBRUCH

DIE BAUHERRSCHAFT:

DER PROJEKTVERFASSER:

